Profil podłużny sieci wodociągowej w m. Stary Dybów

ul. Szwoleżerów, ul. Litewska, m. Stary Dybów
działka nr 56/1 obr. 05-03
działki nr: 201/4, 201/5, 257, 258, 260/1, 262/1, 263/1, 263/12, 263/14, 264/1, 265/1, 266/1, 267/1, 268/1, 269/1, 270/1, 271/8, 271/9, 271/10, 271/11, 272/1, 273/1, 274/1, 275/1, obr. 0006 Stary Dybów

Profil podłużny sieci wodociągowej w m. Stary Dybów

ul. Szwoleżerów, m. Stary Dybów
działka nr 201/4, obr. 0006 Stary Dybów

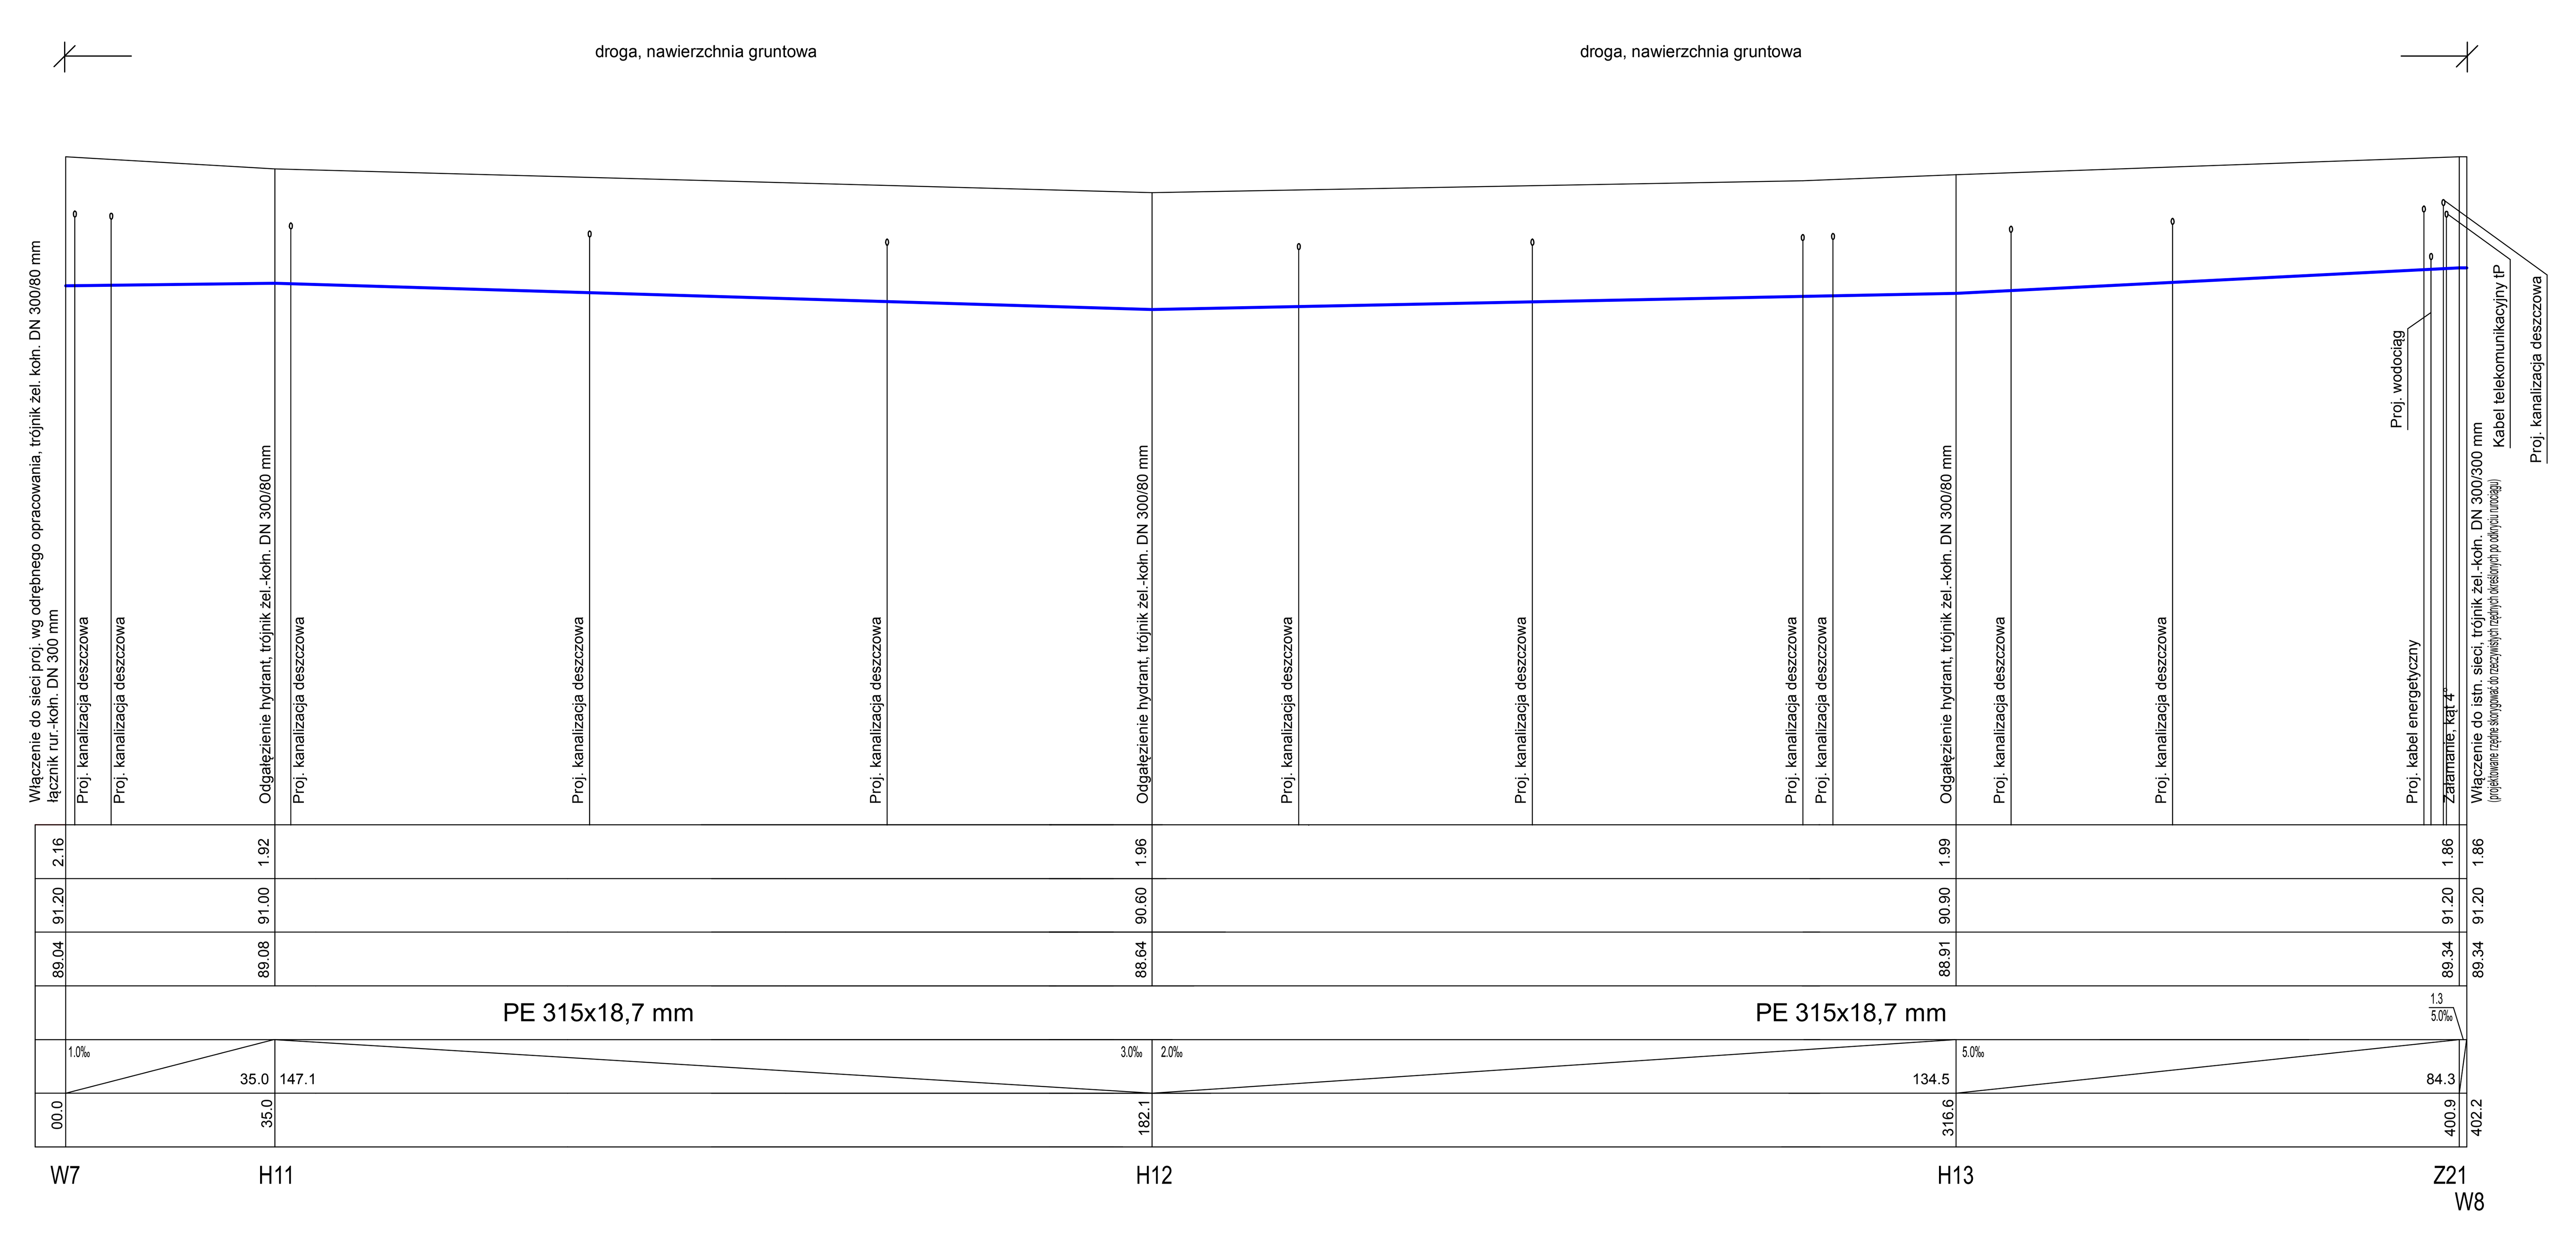

BPI Zygmunt Lisowski 22-100 Chełm ul. Browarna 4a		
Inwestor :	Przedsiębiorstwo Wodociągów i Kanalizacji Sp. z o.o. ul. Komunalna 2, 05-250 Radzymin	
Obiekt :	Budowa sieci wodociągowej w ul. Szwoleżerów, ul. Litewskiej i w drodze serwisowej trasy S8 w m. Stary Dybów, gm. Radzymin	Skala 1: 100/1000
Rysunek :	Profil podłużny sieci wodociągowej	

Funkcja: Specjalność:	Imię i nazwisko	Nr uprawnień	Podpis	Data	Nr rys.
Projektant: Sanitarna:	mgr inż. Zygmunt Lisowski specjalność; sieci i instalacje sanitarne	LUB/0181/POOS/11		12.2022 r.	4
Sprawdzający: Sanitarna:	inż. Halina Banach specjalność; sieci i instalacje sanitarne	979/CH/92		12.2022 r.	